



Für alle anderen Netzspannungen, Verschalt-Transformator verwenden
FOR ALL OTHER VOLTAGES USE PRE-TRANSFORMER

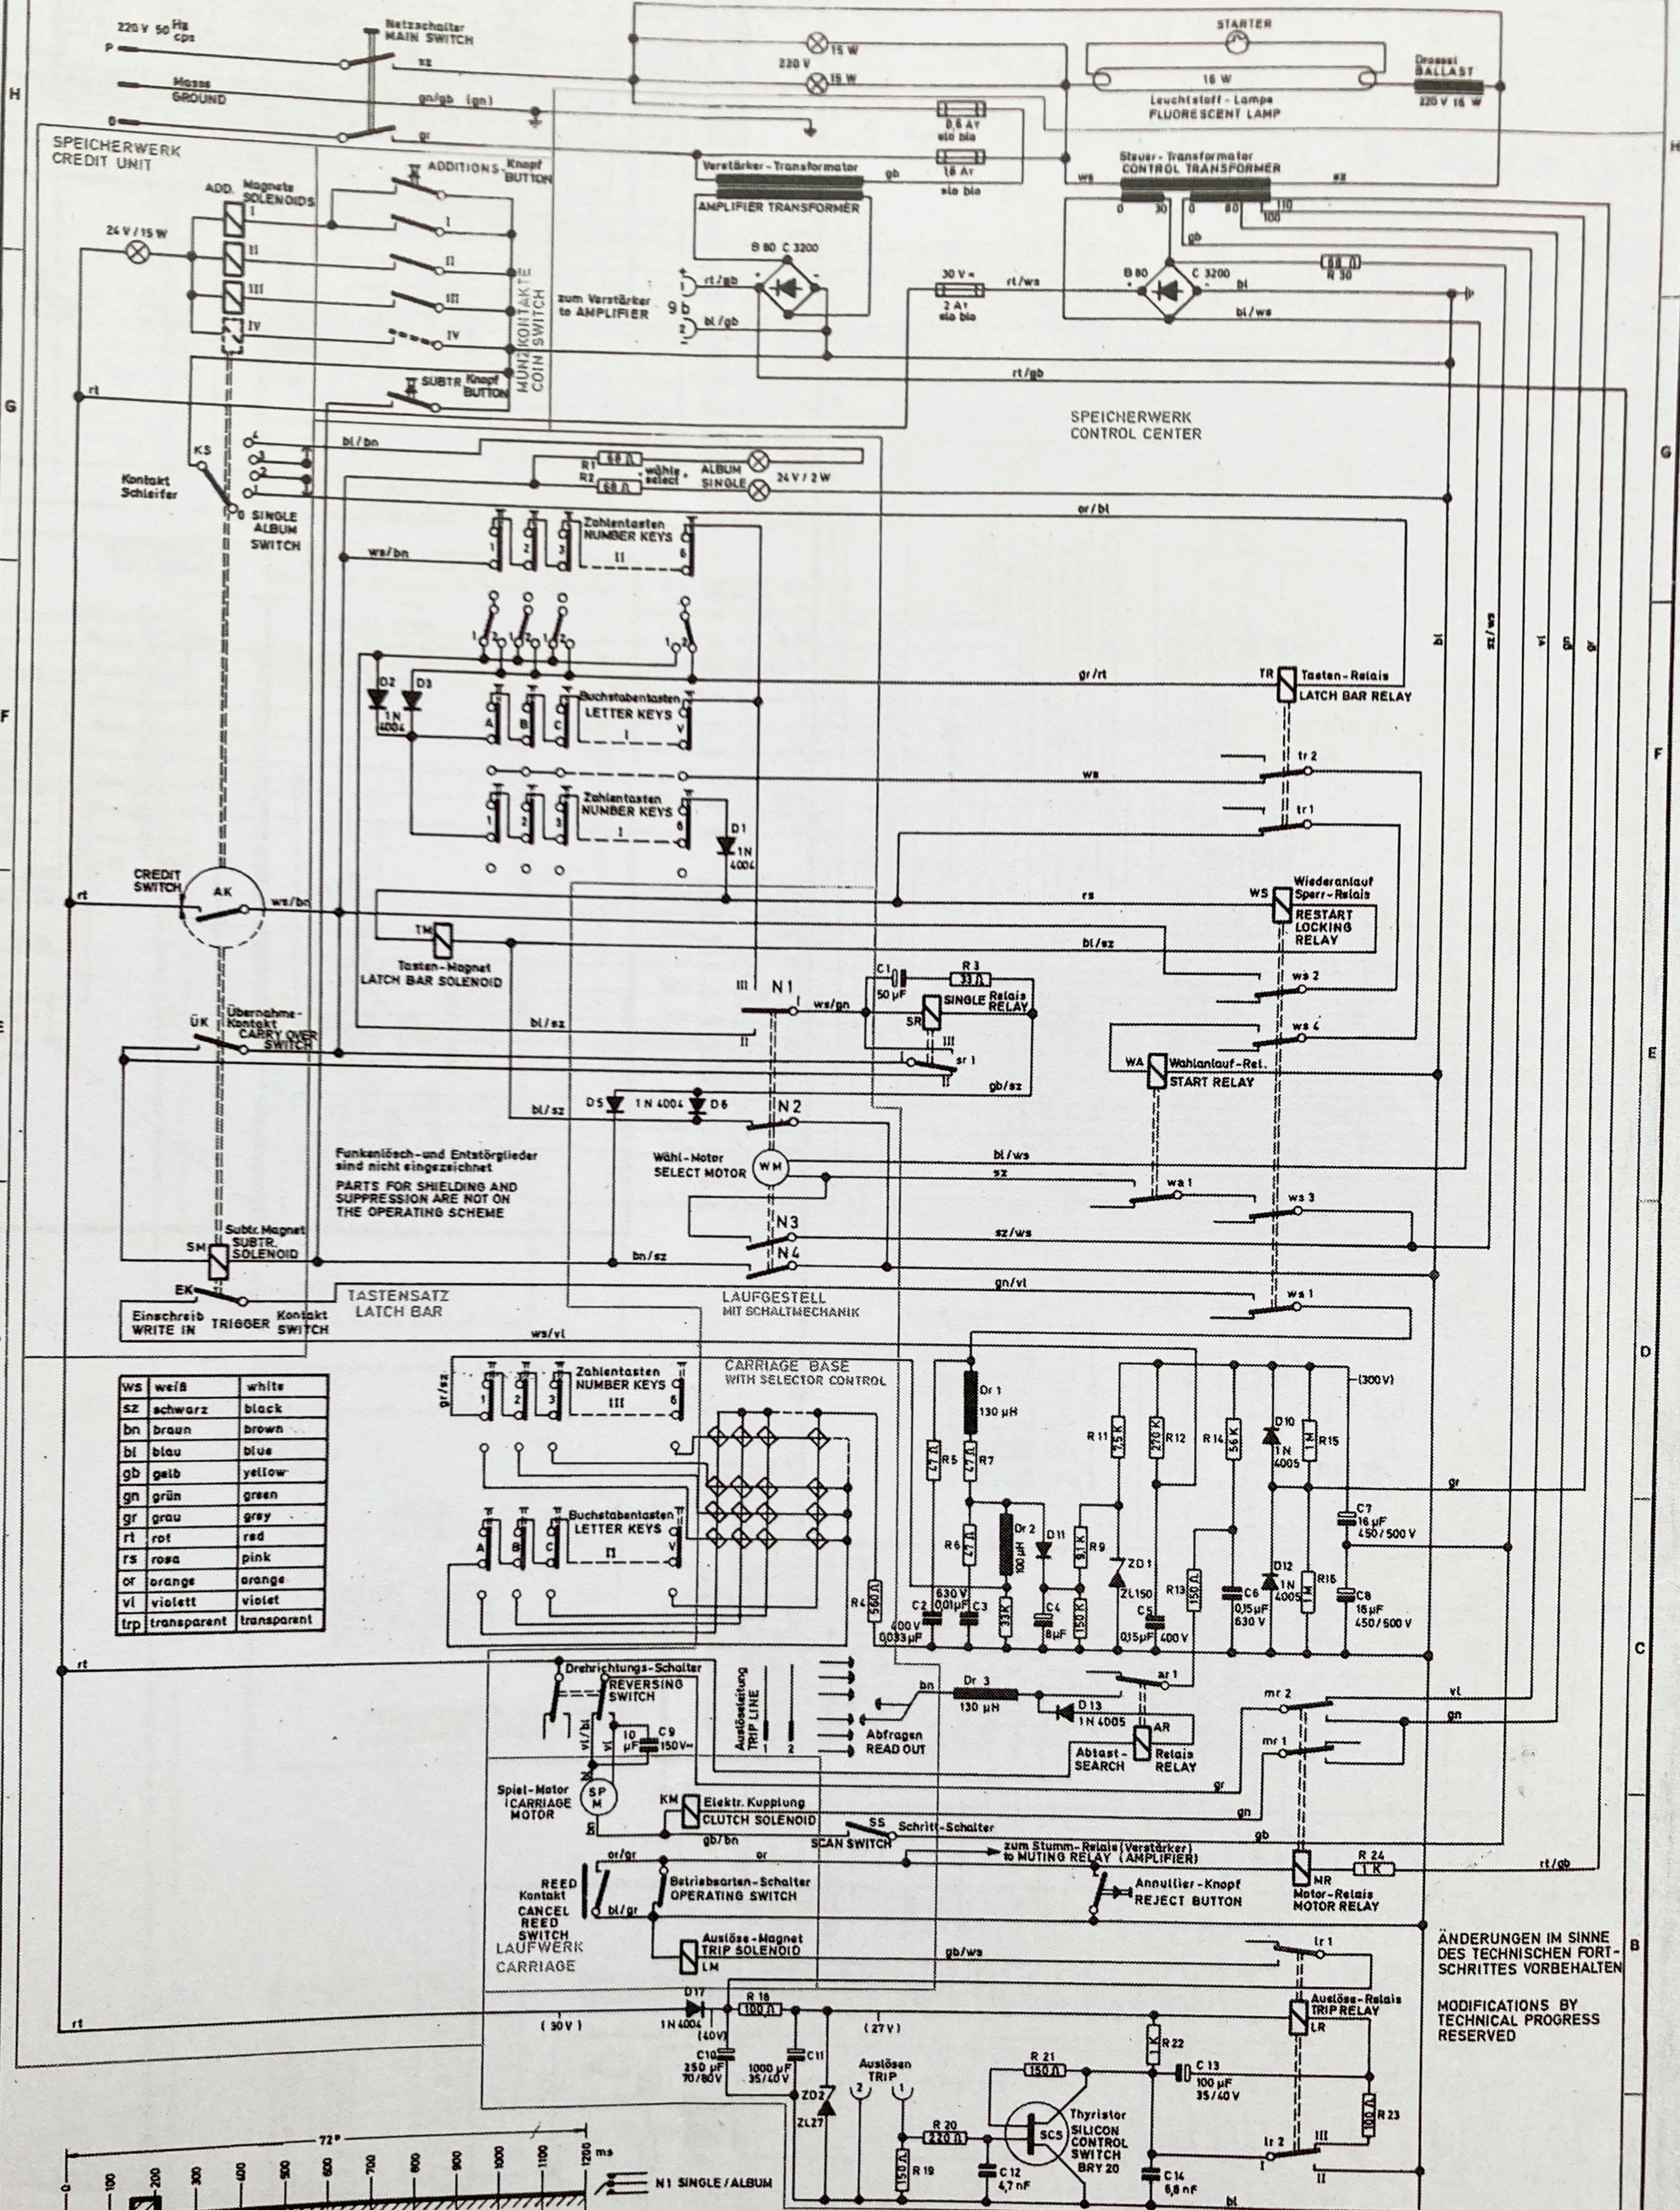

ÄNDERUNGEN IM SINNE
DES TECHNISCHEN FORT-
SCHRITTES VORBEHALTEN
MODIFICATIONS BY
TECHNICAL PROGRESS
RESERVED

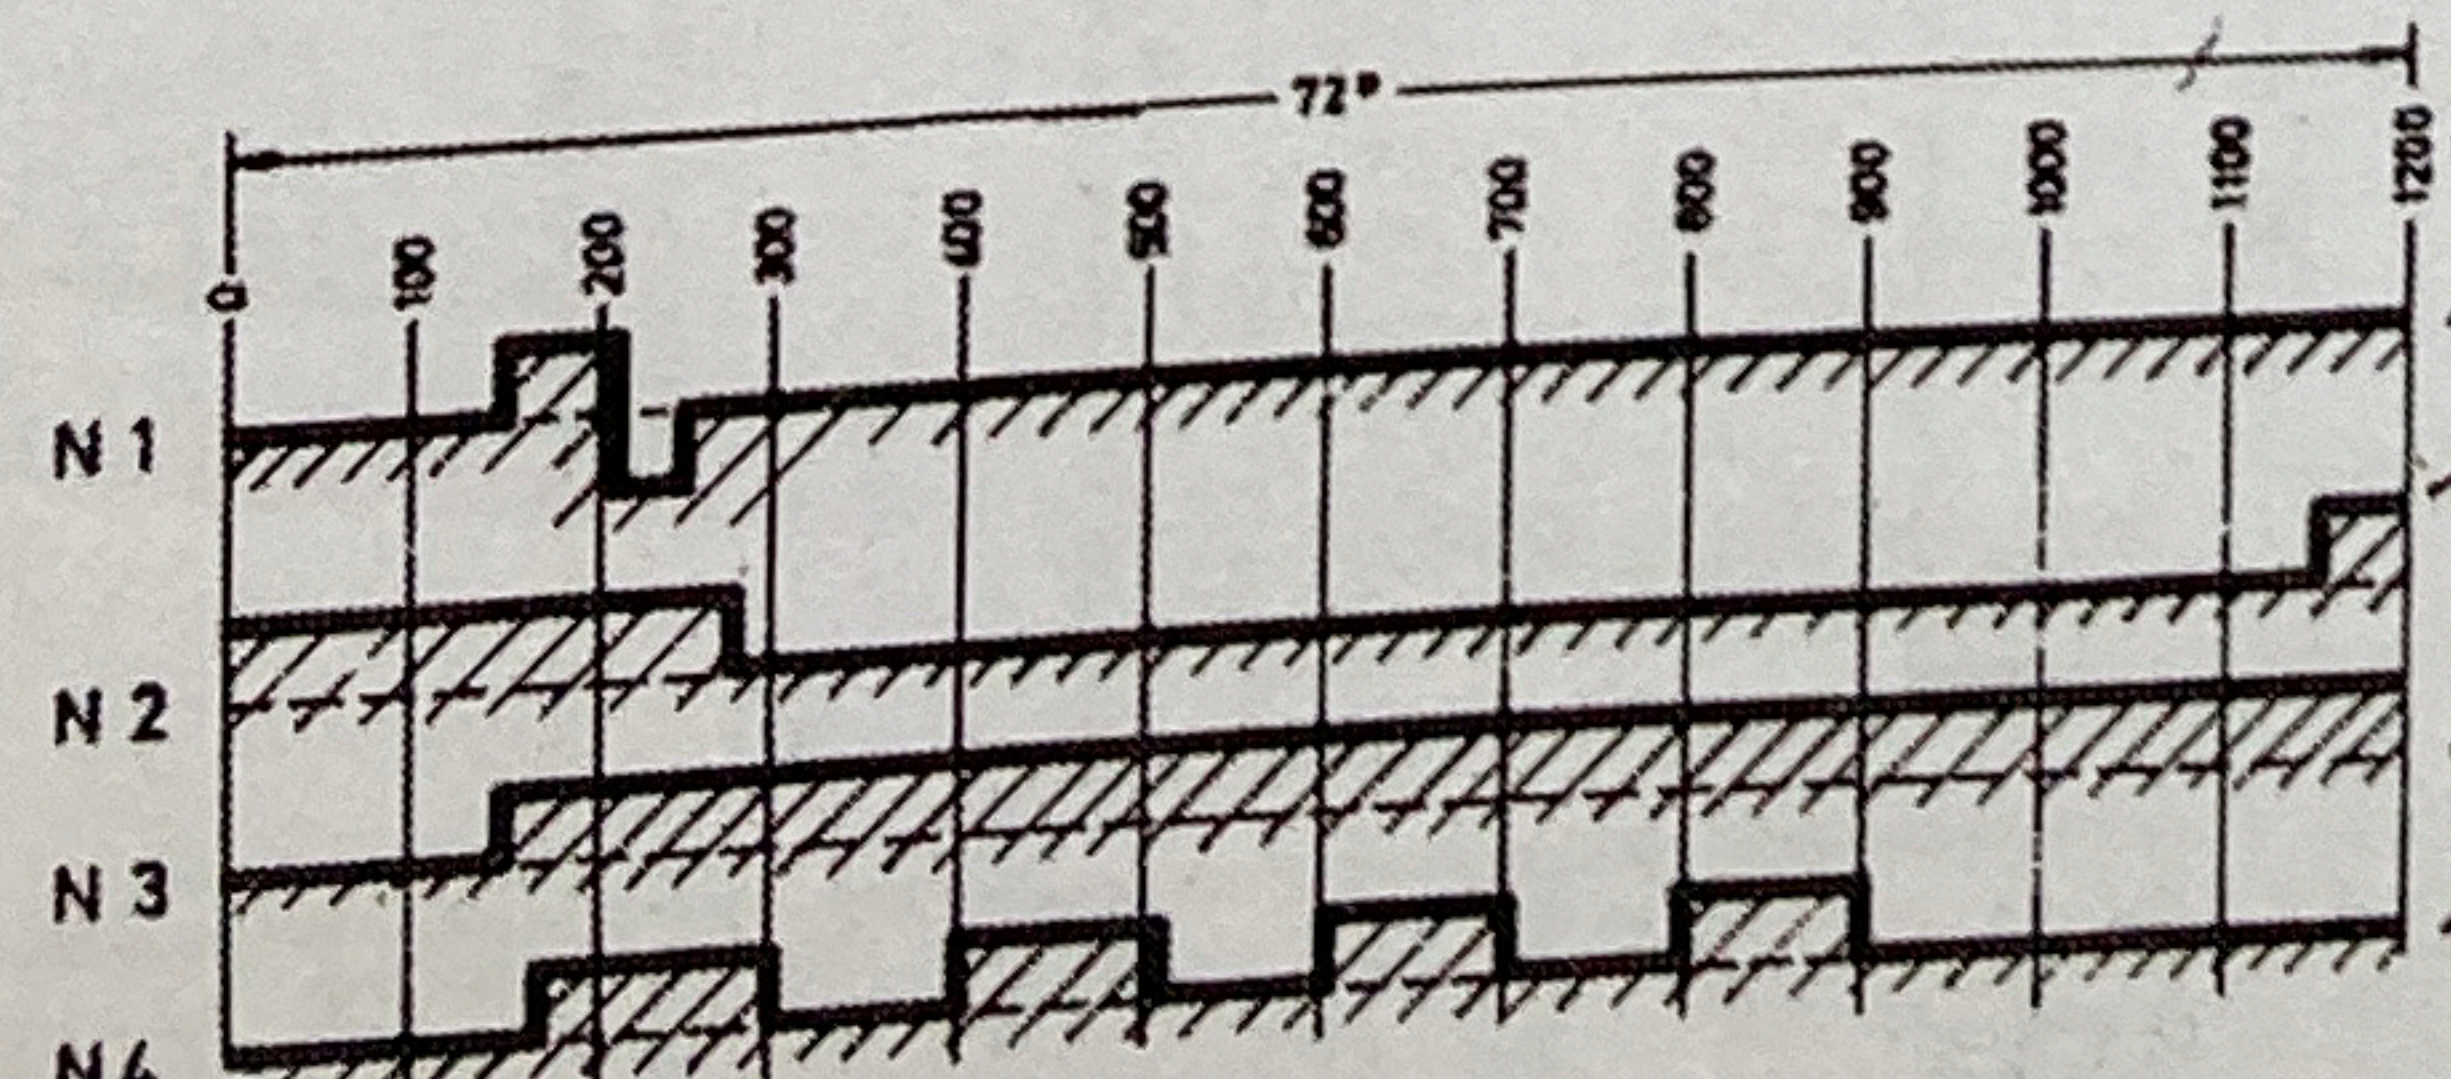

Datum		Name		Benennung	
Gez. 8.4.70		H. M. W.		Stromlaufplan OPERATING SCHEME HIT 120	
Bearb.				50 Hz cps	
Gepr.				Zeichn. Nr. 6240-000-00 EST	
Ind. Änderung		Datum Name		Ge. .	
NSM		APPARATEBAU GMBH KOMMANDITGESELLSCHAFT 663 BINGEN/GERMANY		Blatt:	